


LA PLANA DE MONT RÓS

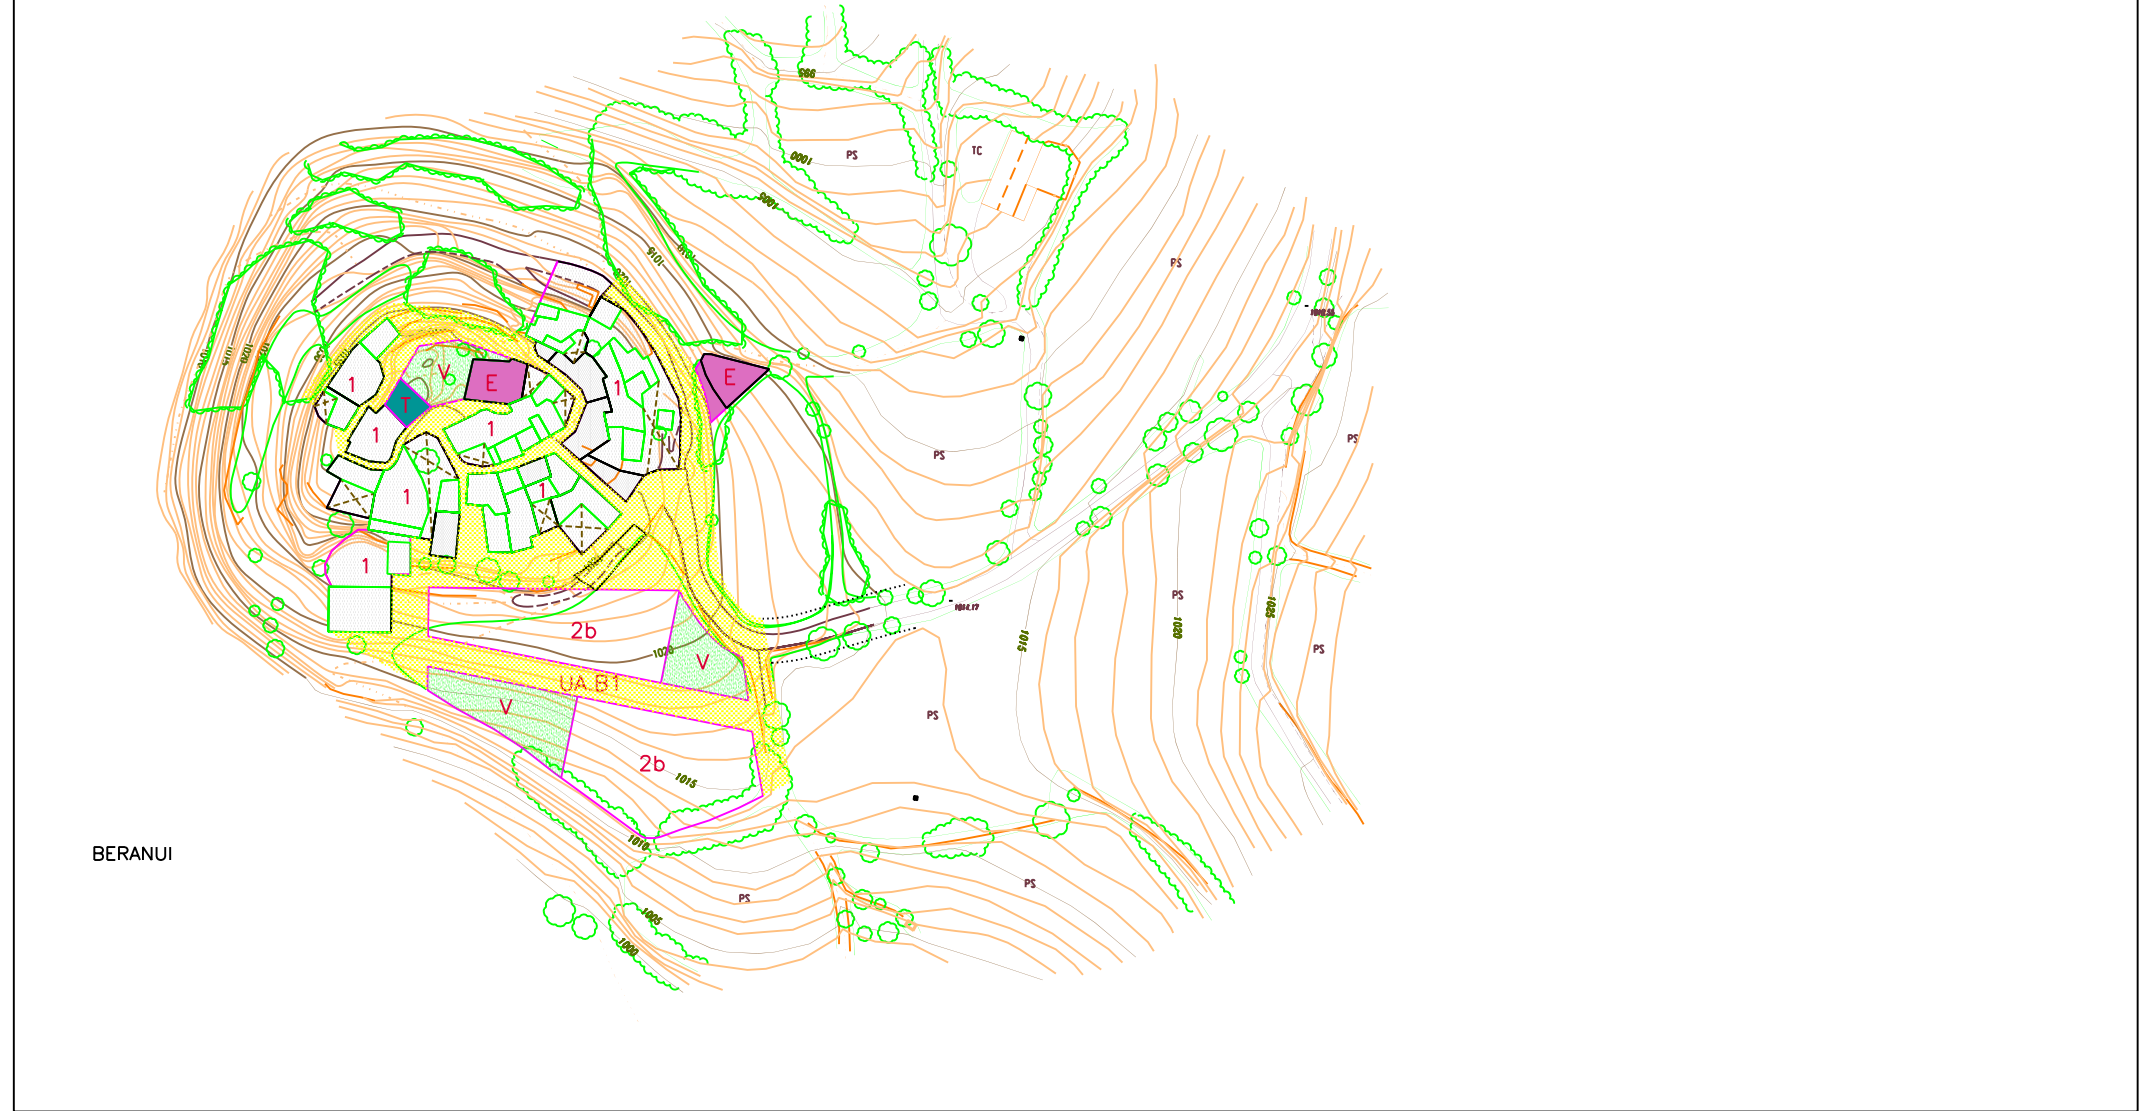

BERANUI

**SISTEMES**

- SISTEMA GENERAL DE COMUNICACIONS
  - Sistema viari
  - Sistema hidrogràfic
- SISTEMA GENERAL D'ESPAYS LLIBRES
  - Sistema d'espais lliures
- SISTEMA GENERAL D'EQUIPAMENTS COMUNITARIS I SERVEIS TÈCNICS
  - Sistema d'equipaments
  - Sistema de serveis tècnics

**ZONES EN SÒL URBÀ**

- clou A Zona de nuclis històrics
- clou H Cases grans (amb pati, era i/o hort) i eres
- clou V Zona d'ordenació aïllada
- clou E Creixements amb tipologies tradicionals
- clou I Edificacions unifamiliars i bifamiliars
- Edificacions plurifamiliars, residències/hoteles
- Serveis tècnics privats

**clou 1**

- clou 1
- clou 2a
- clou 2b
- clou 2c
- clou TP

**Límit del Sòl Urbà (SU)**

- Límit del Sòl Urbà per Urbanitzar (SAU)
- Límit de la Unitat d'Actuació (UA)
- Alineació de carrer. Límit de zona
- Serveis de pas
- Espai lliure privat, patis, eres, horts
- Elements d'interès patrimonial

**clou 1**

- clou 1
- clou 2a
- clou 2b
- clou 2c
- clou TP

**NORMES SUBSIDIÀRIES DE PLANEJAMENT  
TORRE DE CAPDELLA**

PLÀNOLS D'ORDENACIÓ  
ORDENACIÓ DEL SÒL URBÀ I APTA PER URBANITZAR E. 1/1000  
7.C-1 LA PLANA DE MONT RÓS - BERANUI

SALVADOR MARTÍNEZ

arquitecte



desembre 2000